


DIRECTORY: C:\USERS\CHIARA STORTI\DESKTOP\MO-D_1_STUDIO\MO-D_1_STUDIO.dwg | PLOTTED ON: 12/06/2017 16:26:18 | BY USER: CHIARA STORTI

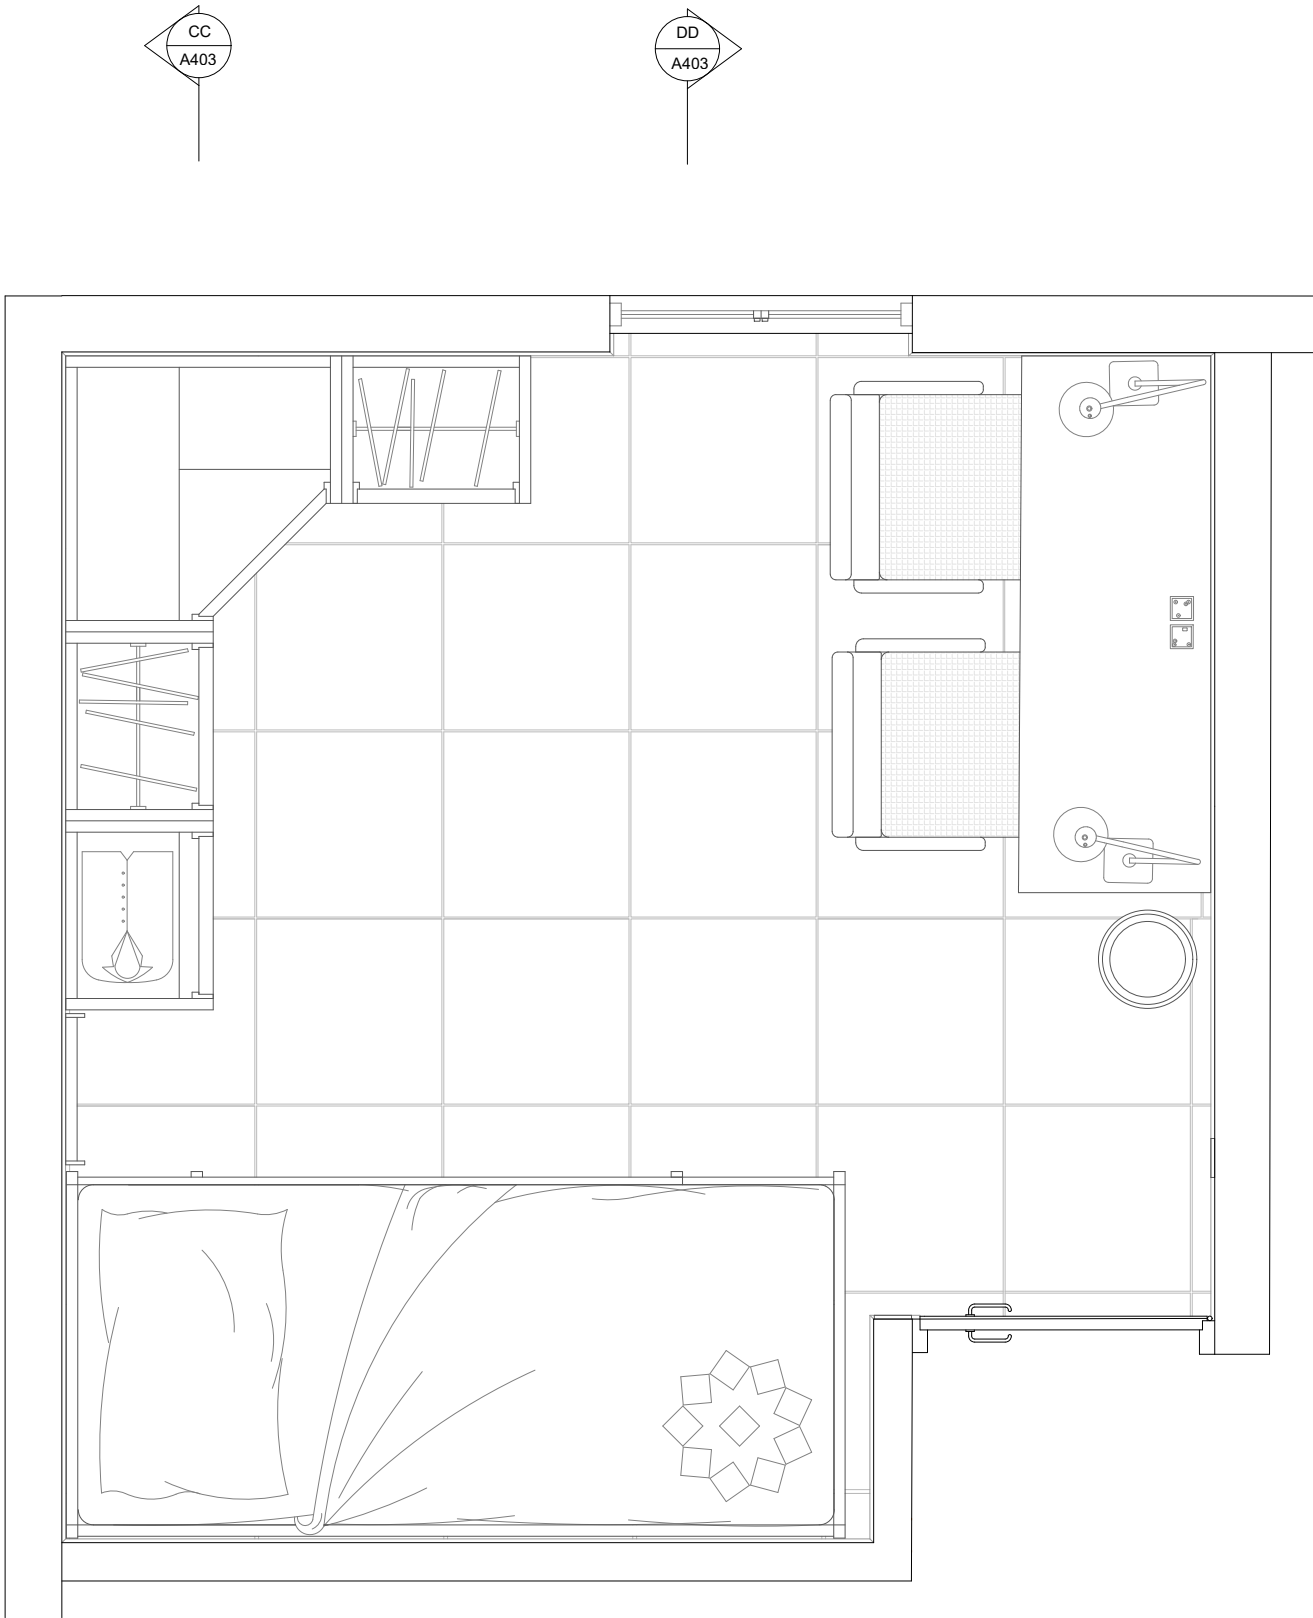

POLITECNICO DI MILANO
SCUOLA DEL DESIGN
C.L. DESIGN DEGLI INTERNI
PROGETTO:



MO-D_1_STUDIO

CORSO:

STRUMENTI E METODI
DEL PROGETTO

DOCENTE:

MARCO FERRARA

STUDENTI:

STORTI CHIARA

OGGETTO:

PIANTA

NOTE:

-

NOME FILE:

MO-D_1_STUDIO.dwg

VERS

DATA

A

2017.06.13

TAVOLA NO.:

000 DI 999

A401

DATA: 2017/06/13 SCALA: 1:20

REV: A FORMATO: A2

10 10.5m 1.25m 2.5m