


DIRECTORY: C:\USERS\CHIARA STORTI\DESKTOP\MO-D_1_STUDIO\MO-D_1_STUDIO.DWG | PLOTTED ON: 17/07/2017 21:20:10 | BY USER: CHIARA STORTI

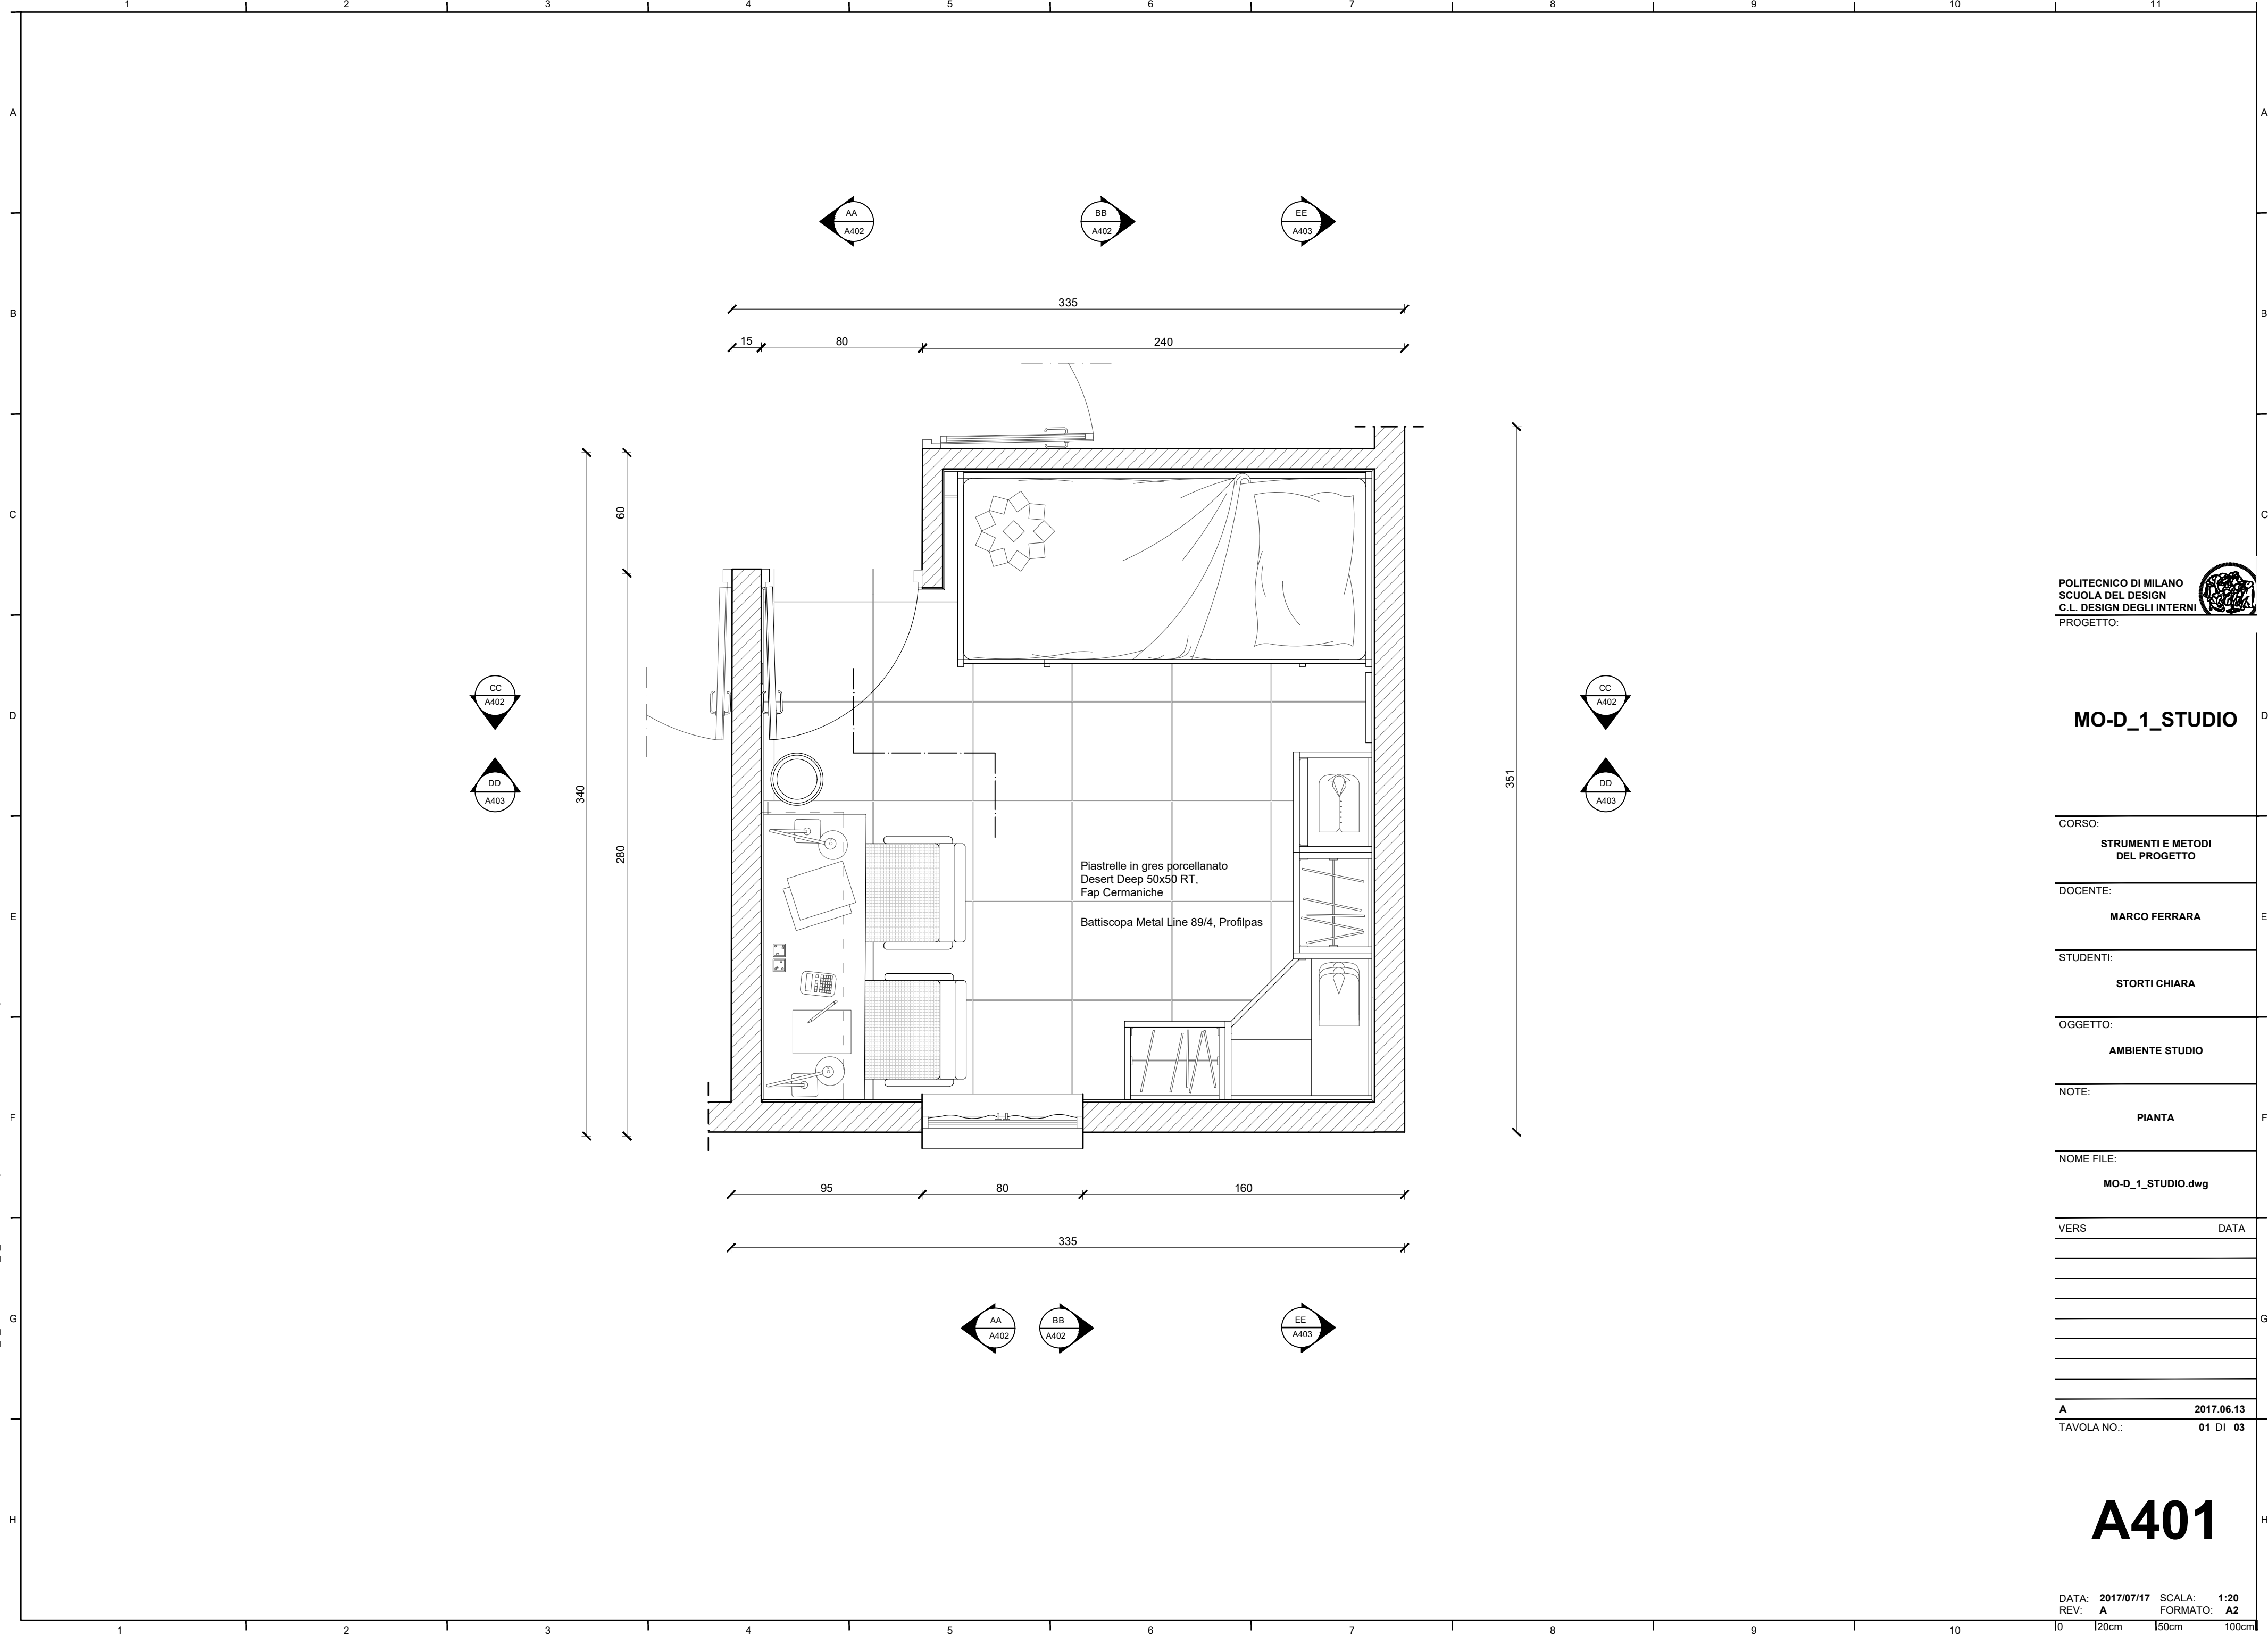

POLITECNICO DI MILANO
SCUOLA DEL DESIGN
C.L. DESIGN DEGLI INTERNI
PROGETTO:



MO-D_1_STUDIO



CORSO:	STRUMENTI E METODI DEL PROGETTO
DOCENTE:	MARCO FERRARA
STUDENTI:	STORTI CHIARA
OGGETTO:	AMBIENTE STUDIO
NOTE:	PIANTA
NOME FILE:	MO-D_1_STUDIO.dwg
VERS	DATA
A	2017.06.13
TAVOLA NO.:	01 DI 03

A401

DATA: 2017/07/17 SCALA: 1:20
REV: A FORMATO: A2

10 120cm 150cm 100cm

DIRECTORY: C:\USERS\CHIARA STORTI\DESKTOP\MO-D_1_STUDIO\MO-D_1_STUDIO.DWG | PLOTTED ON: 17/07/2017 21:19:42 | BY USER: CHIARA STORTI

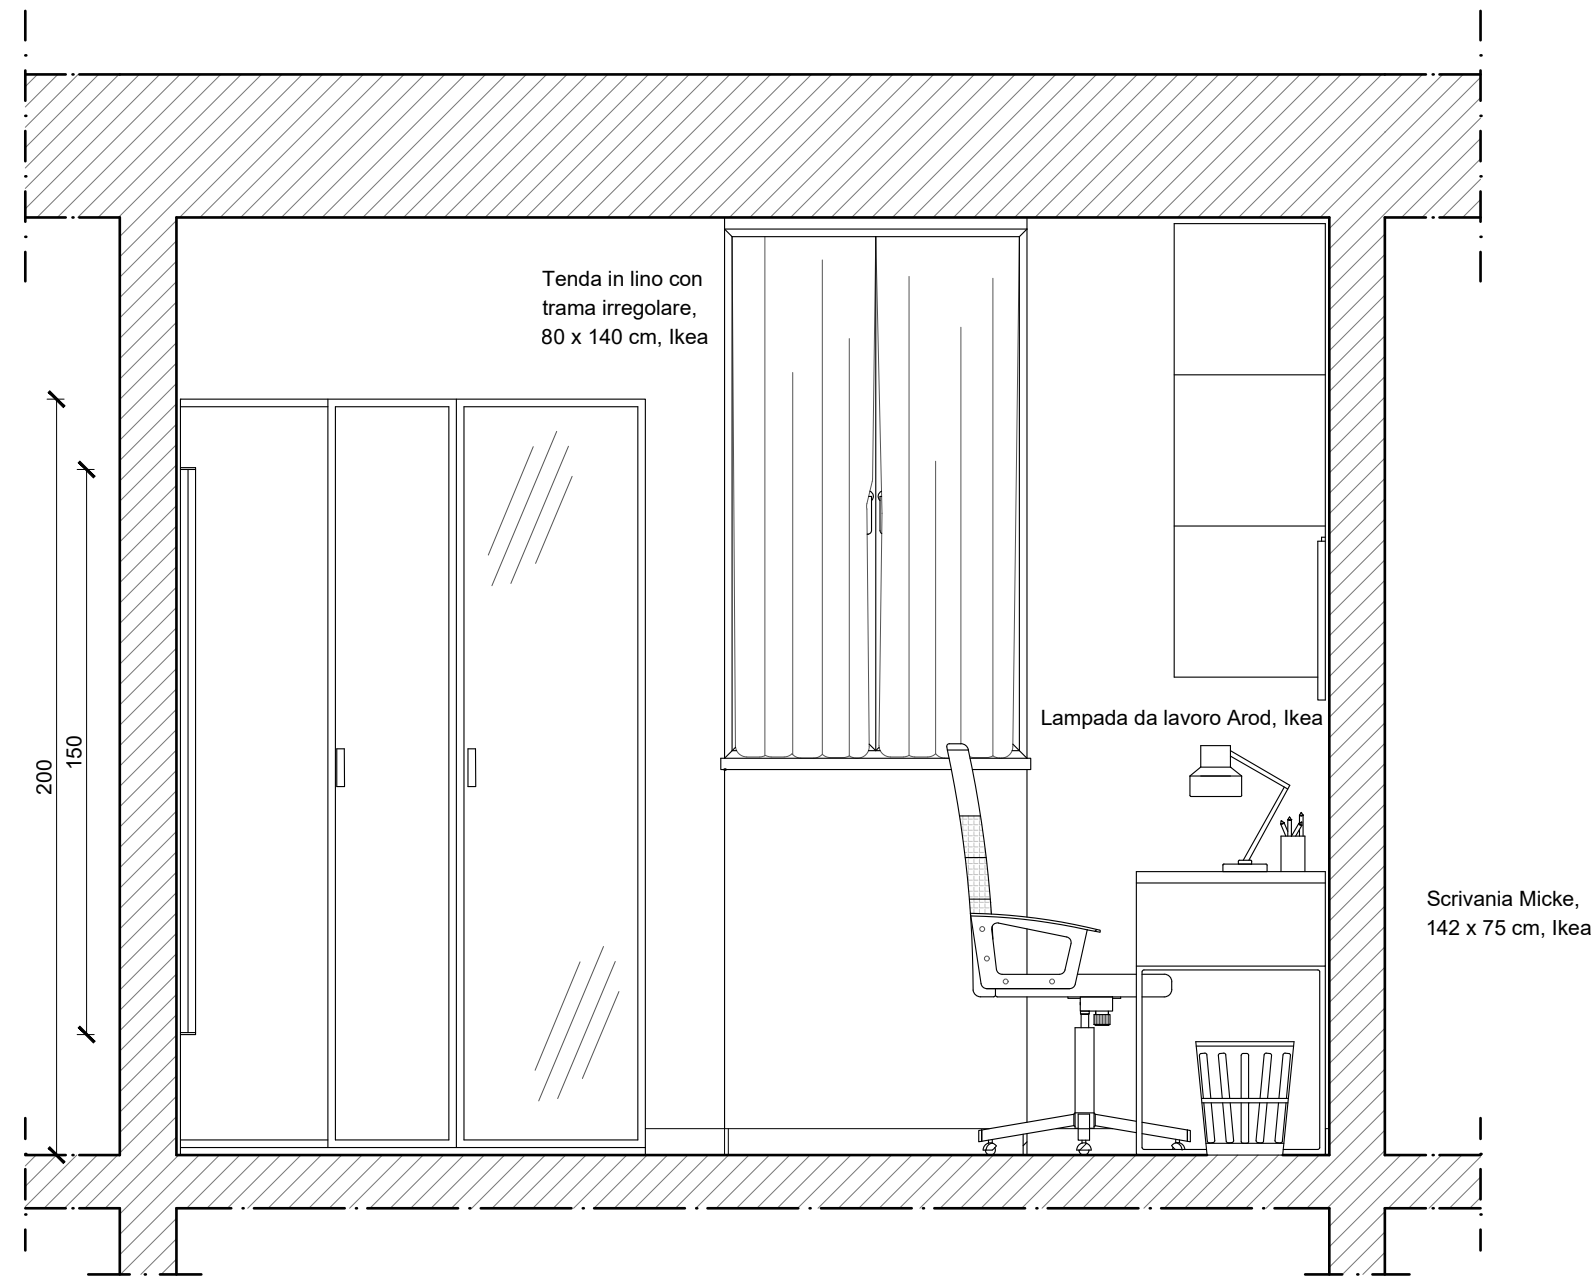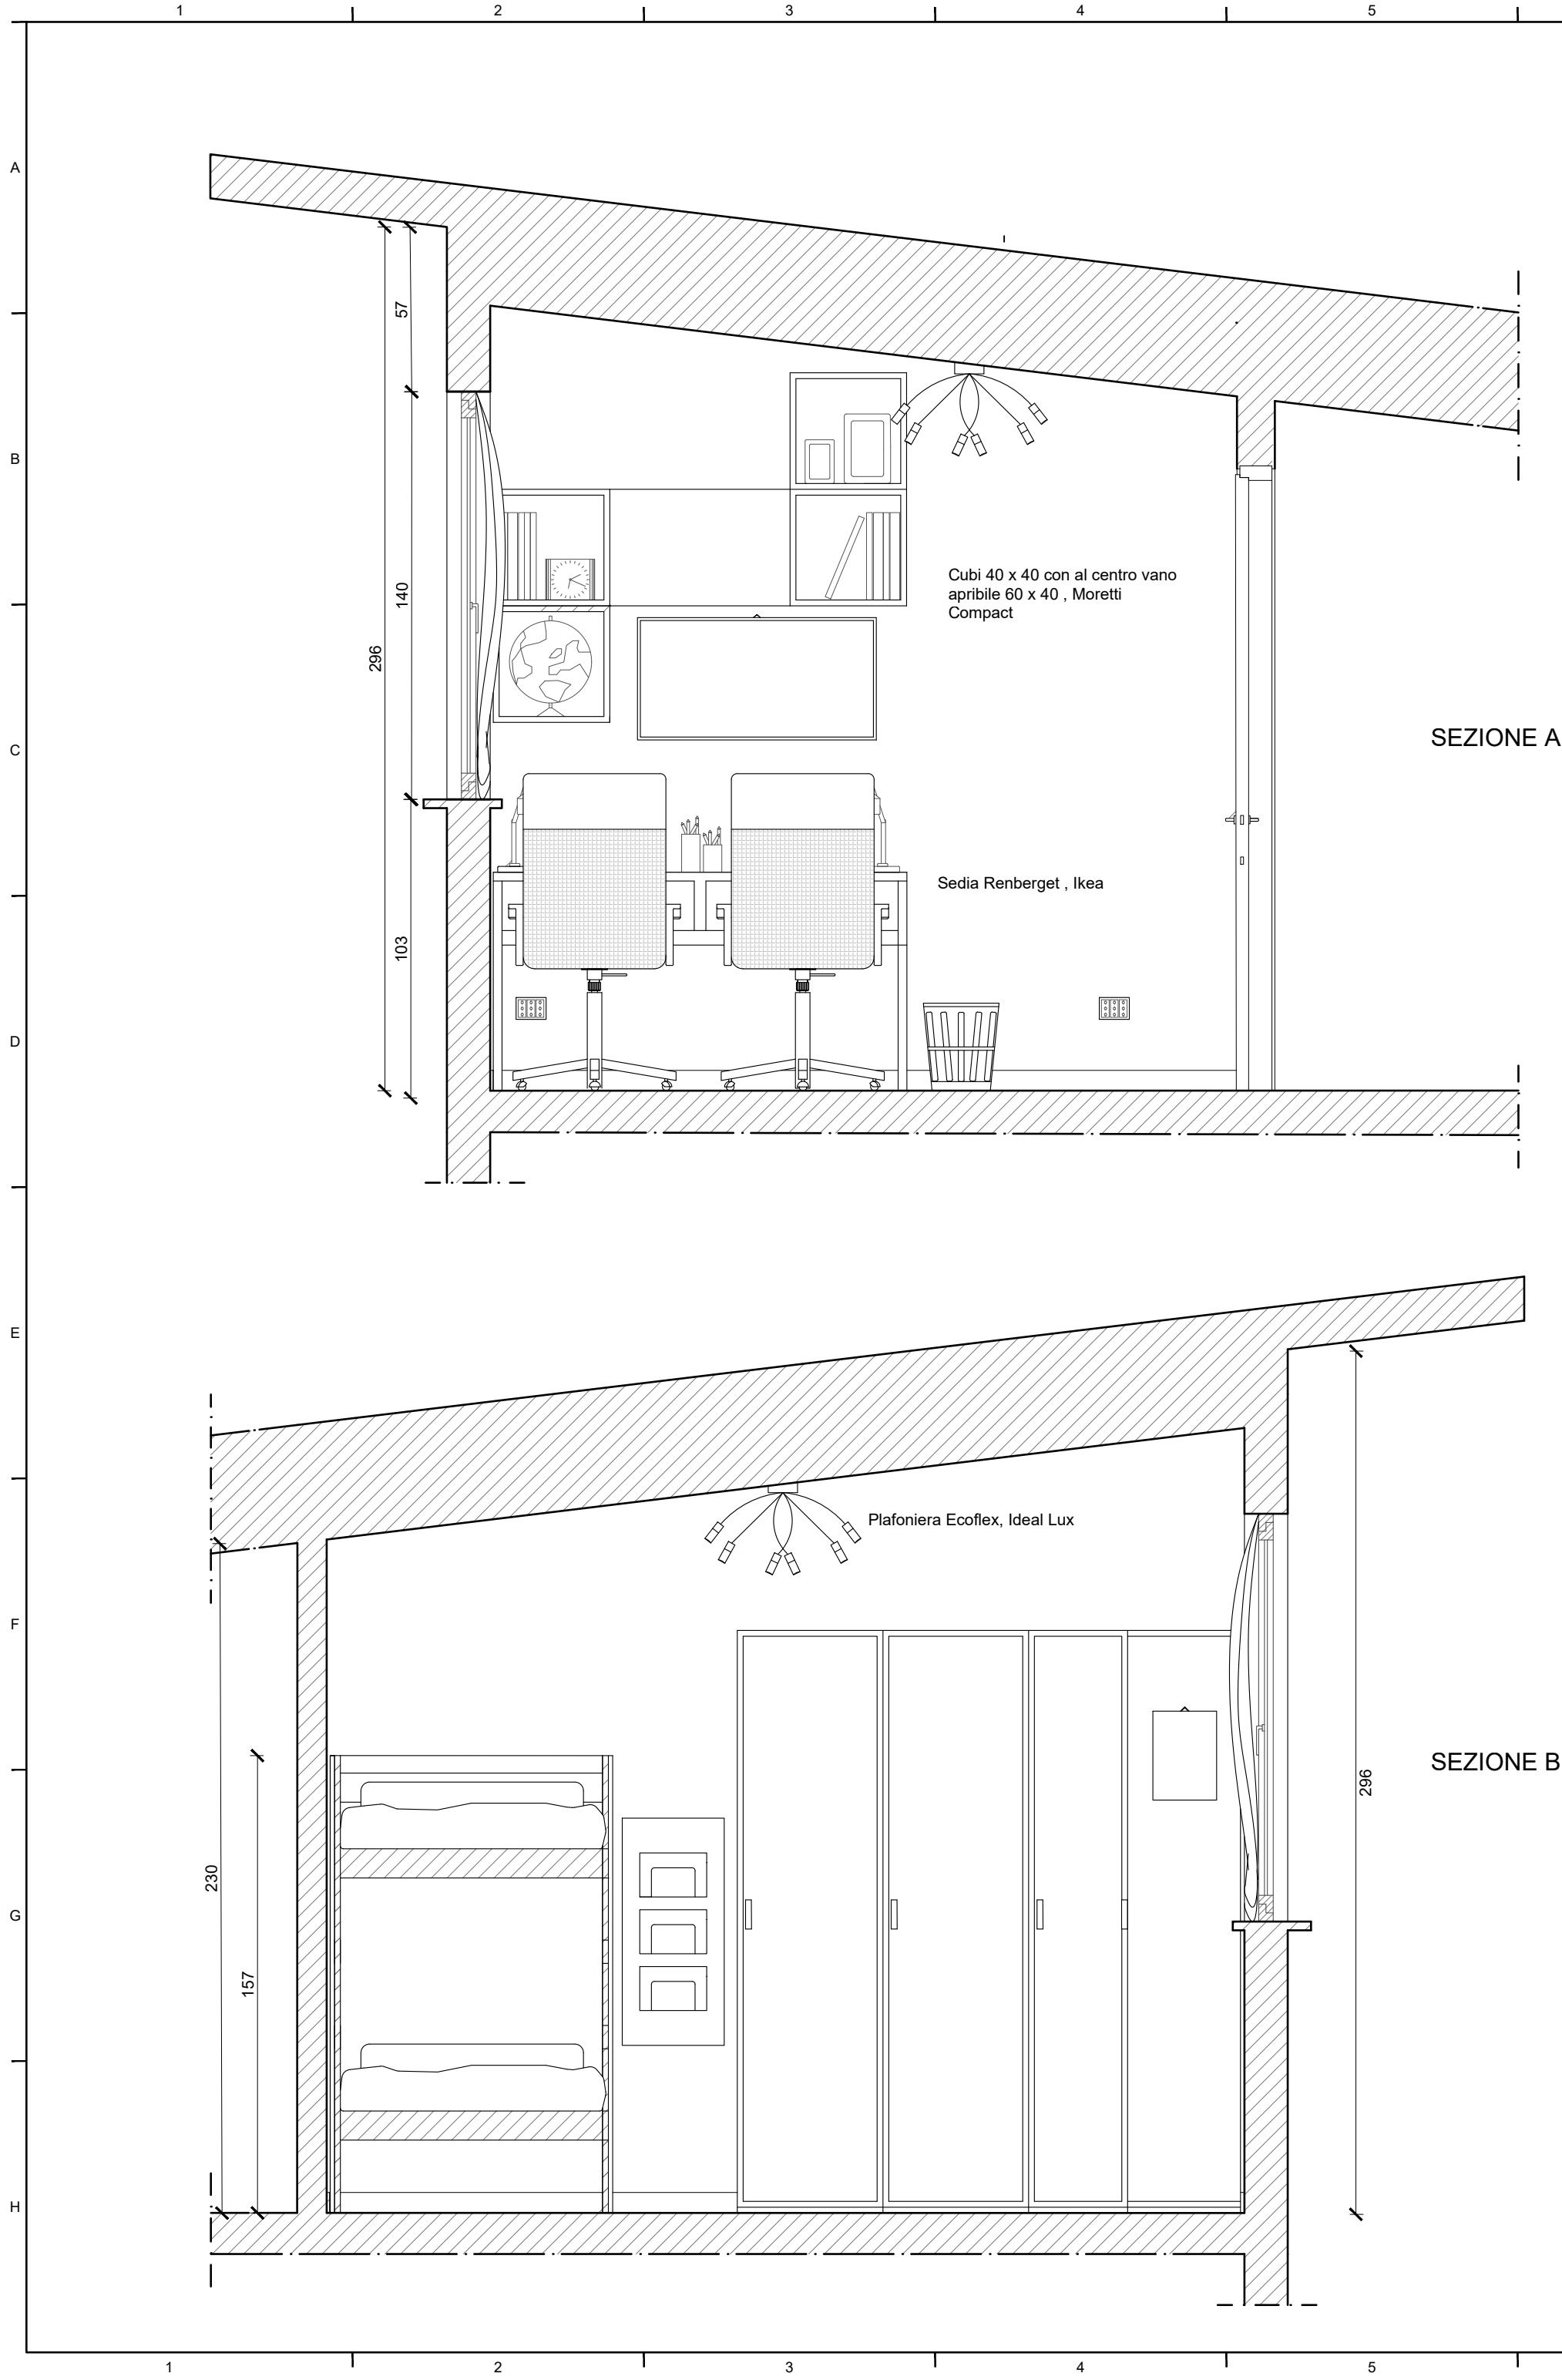

POLITECNICO DI MILANO
SCUOLA DEL DESIGN
C.L. DESIGN DEGLI INTERNI
PROGETTO:

MO-D_1_STUDIO

CORSO:
**STRUMENTI E METODI
DEL PROGETTO**

DOCENTE:
MARCO FERRARA

STUDENTI:
STORTI CHIARA

OGGETTO:
AMBIENTE STUDIO

NOTE:
SEZIONI

NOME FILE:
MO-D_1_STUDIO.dwg


VERS DATA

A 2017.06.13
TAVOLA NO.: 02 DI 02


A402

DATA: 2017/07/17 SCALA: 1:20
REV: A FORMATO: A2

DIRECTORY: C:\USERS\CHIARA STORTI\DESKTOP\MO-D_1_STUDIO\MO-D_1_STUDIO.DWG | PLOTTED ON: 17/07/2017 21:19:00 | BY USER: CHIARA STORTI

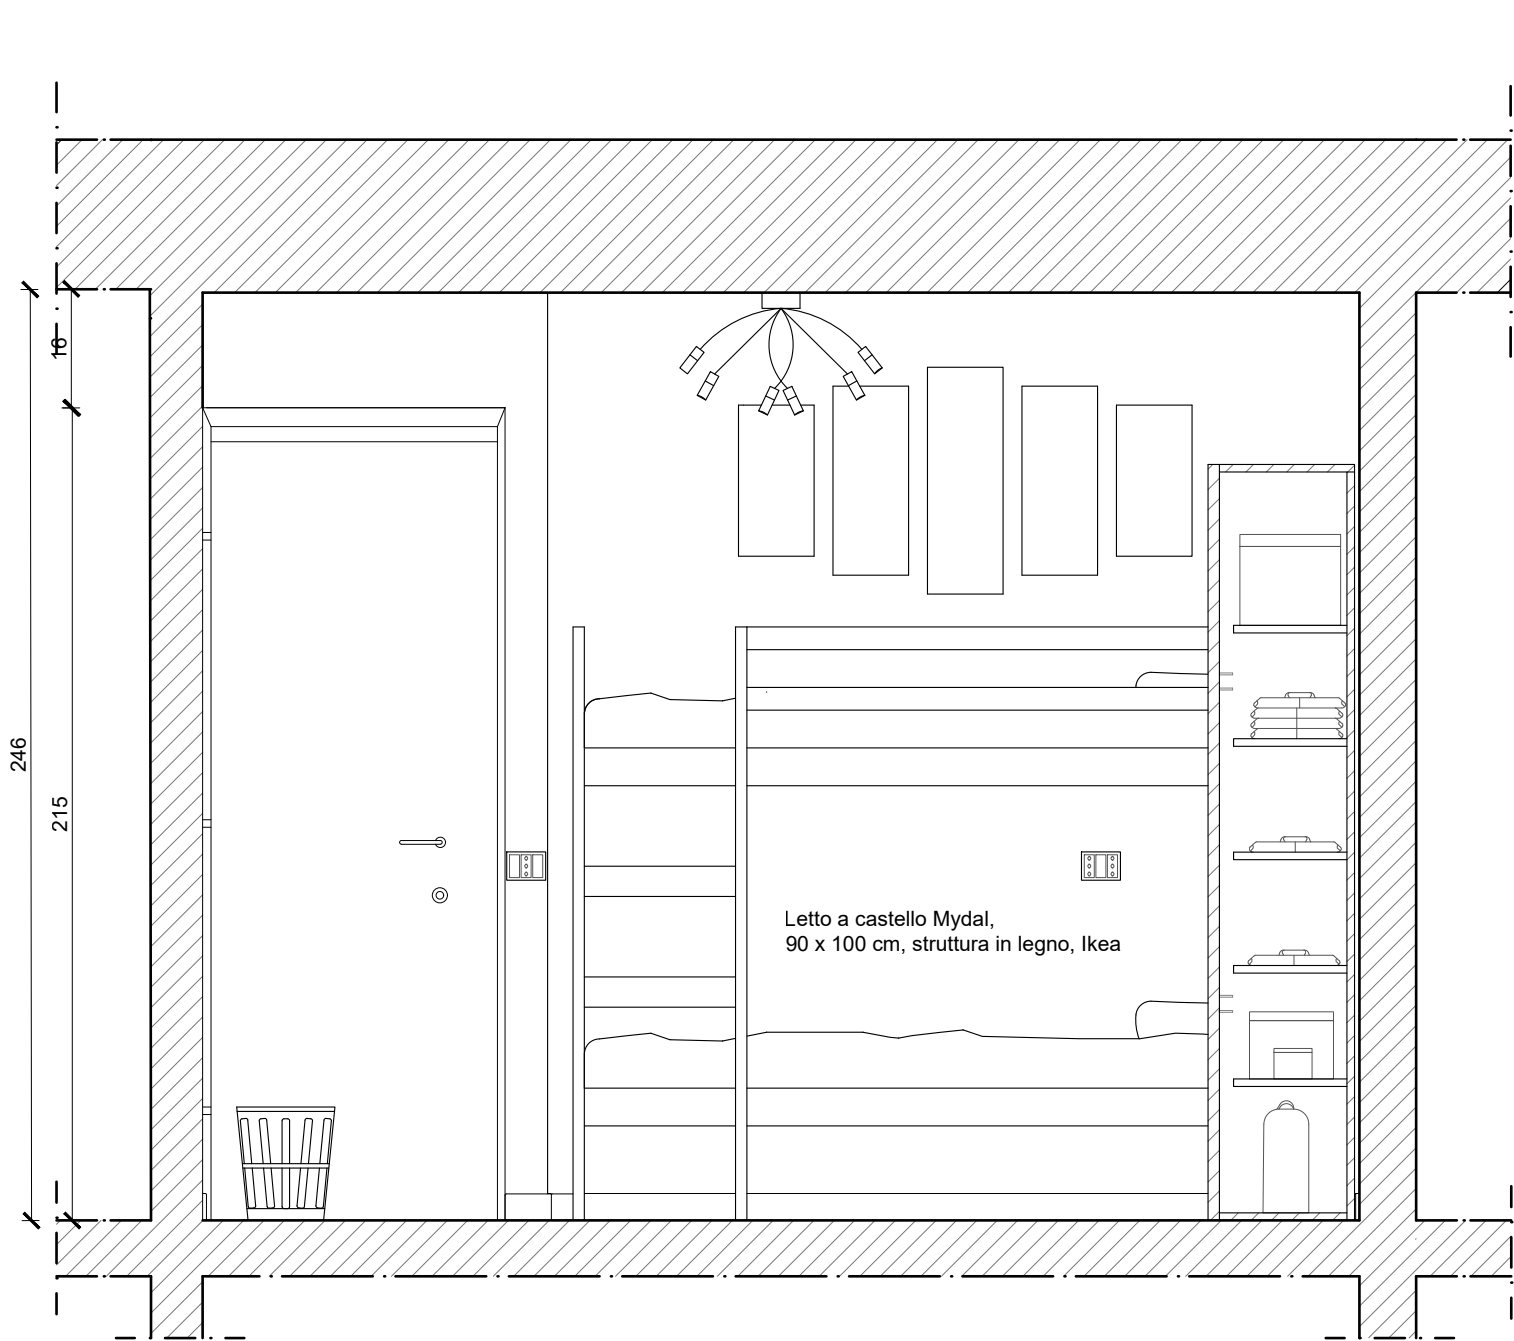

SEZIONE D

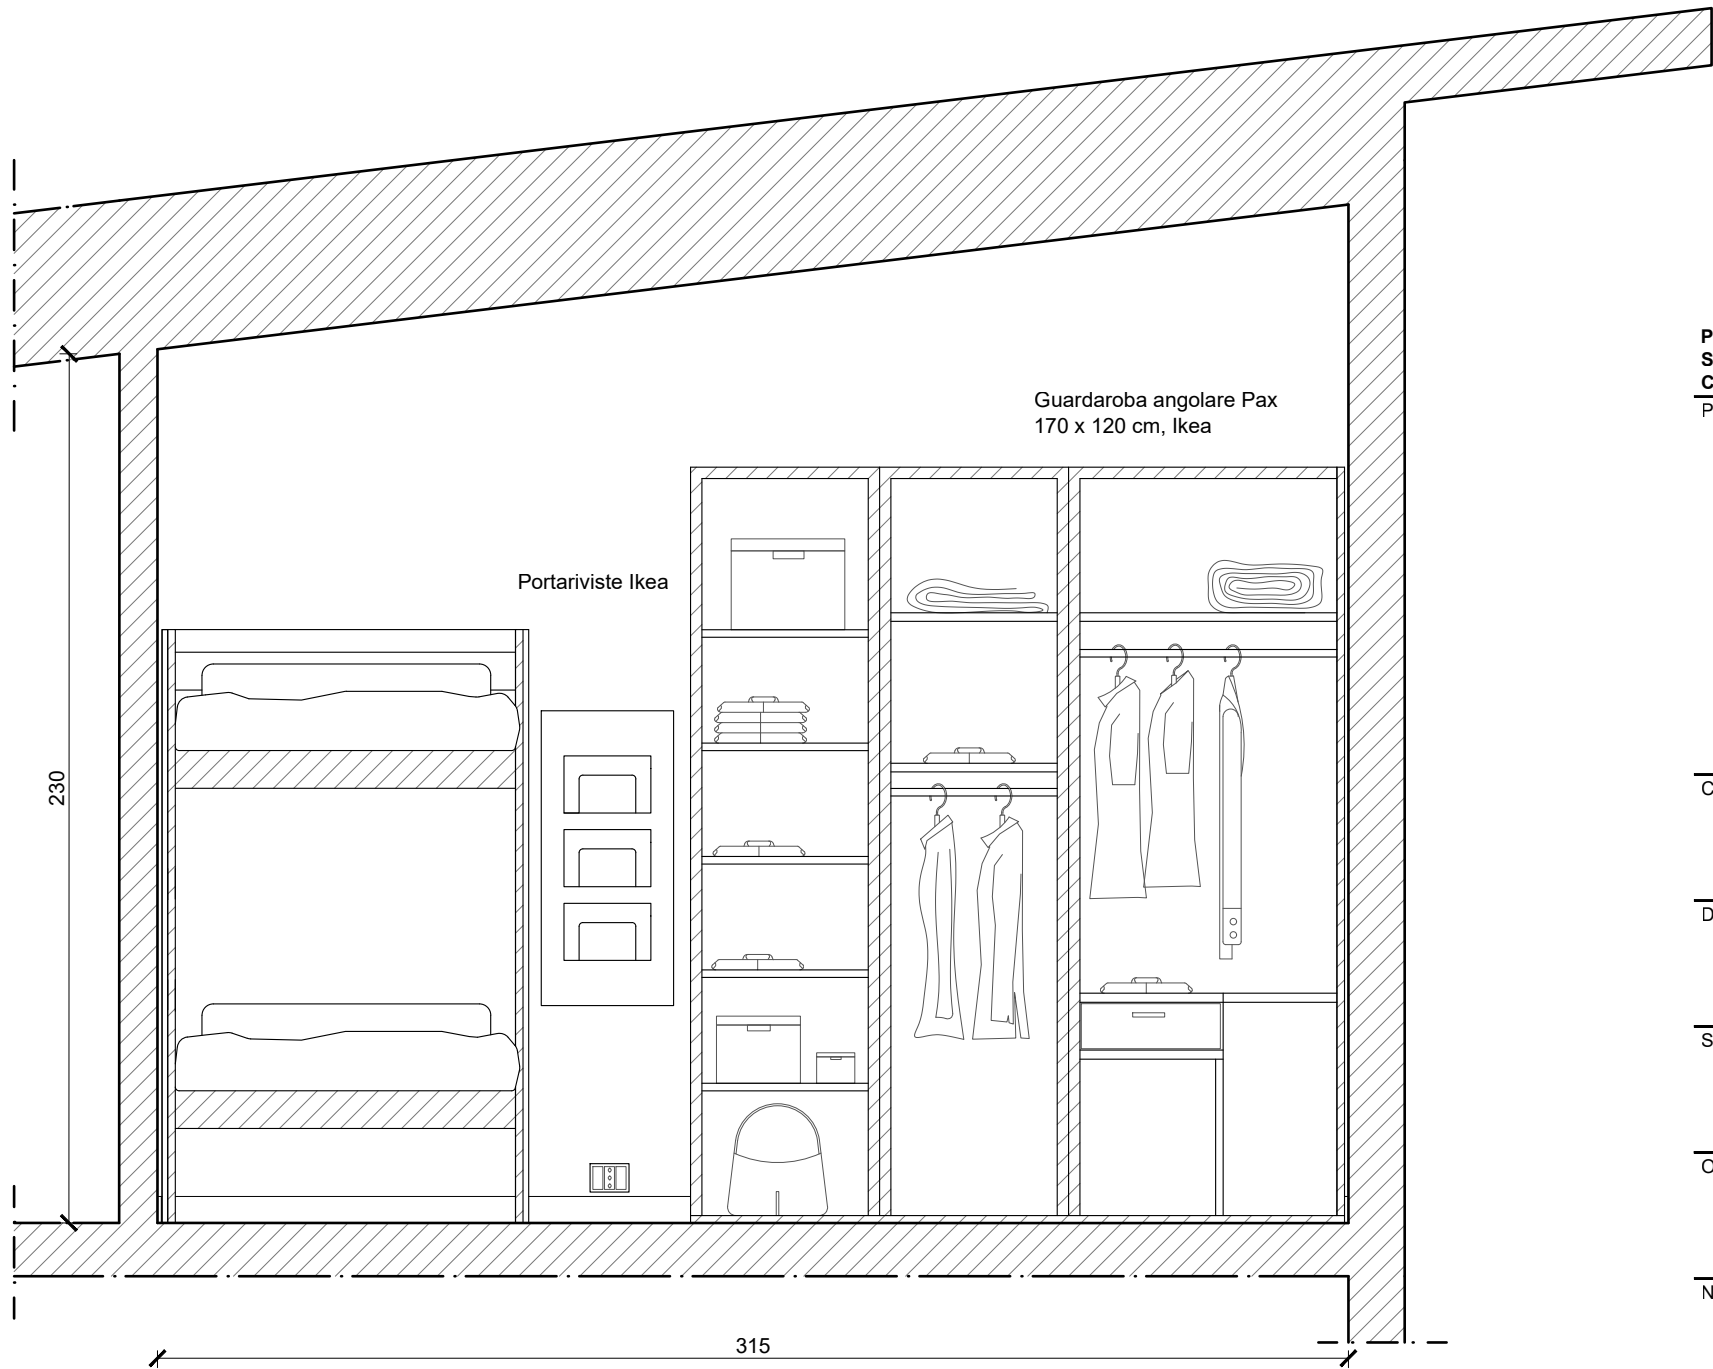

SEZIONE E

POLITECNICO DI MILANO
SCUOLA DEL DESIGN
C.L. DESIGN DEGLI INTERNI
PROGETTO:



MO-D_1_STUDIO

CORSO:

STRUMENTI E METODI
DEL PROGETTO

DOCENTE:

MARCO FERRARA

STUDENTI:

STORTI CHIARA

OGGETTO:

AMBIENTE STUDIO

NOTE:

SEZIONI

NOME FILE:

MO-D_1_STUDIO.dwg

VERS

DATA

A

2017.06.13

TAVOLA NO.:

03 DI 03

A403

DATA: 2017/07/17 SCALA: 1:20
REV: A FORMATO: A2

10' 120cm 150cm 100cm