



DIRECTORY: C:\USERS\CHIARA STORTI\DESKTOP\MO-D\_1\_STUDIO\MO-D\_1\_STUDIO.DWG | PLOTTED ON: 12/06/2017 16:27:24 | BY USER: CHIARA STORTI

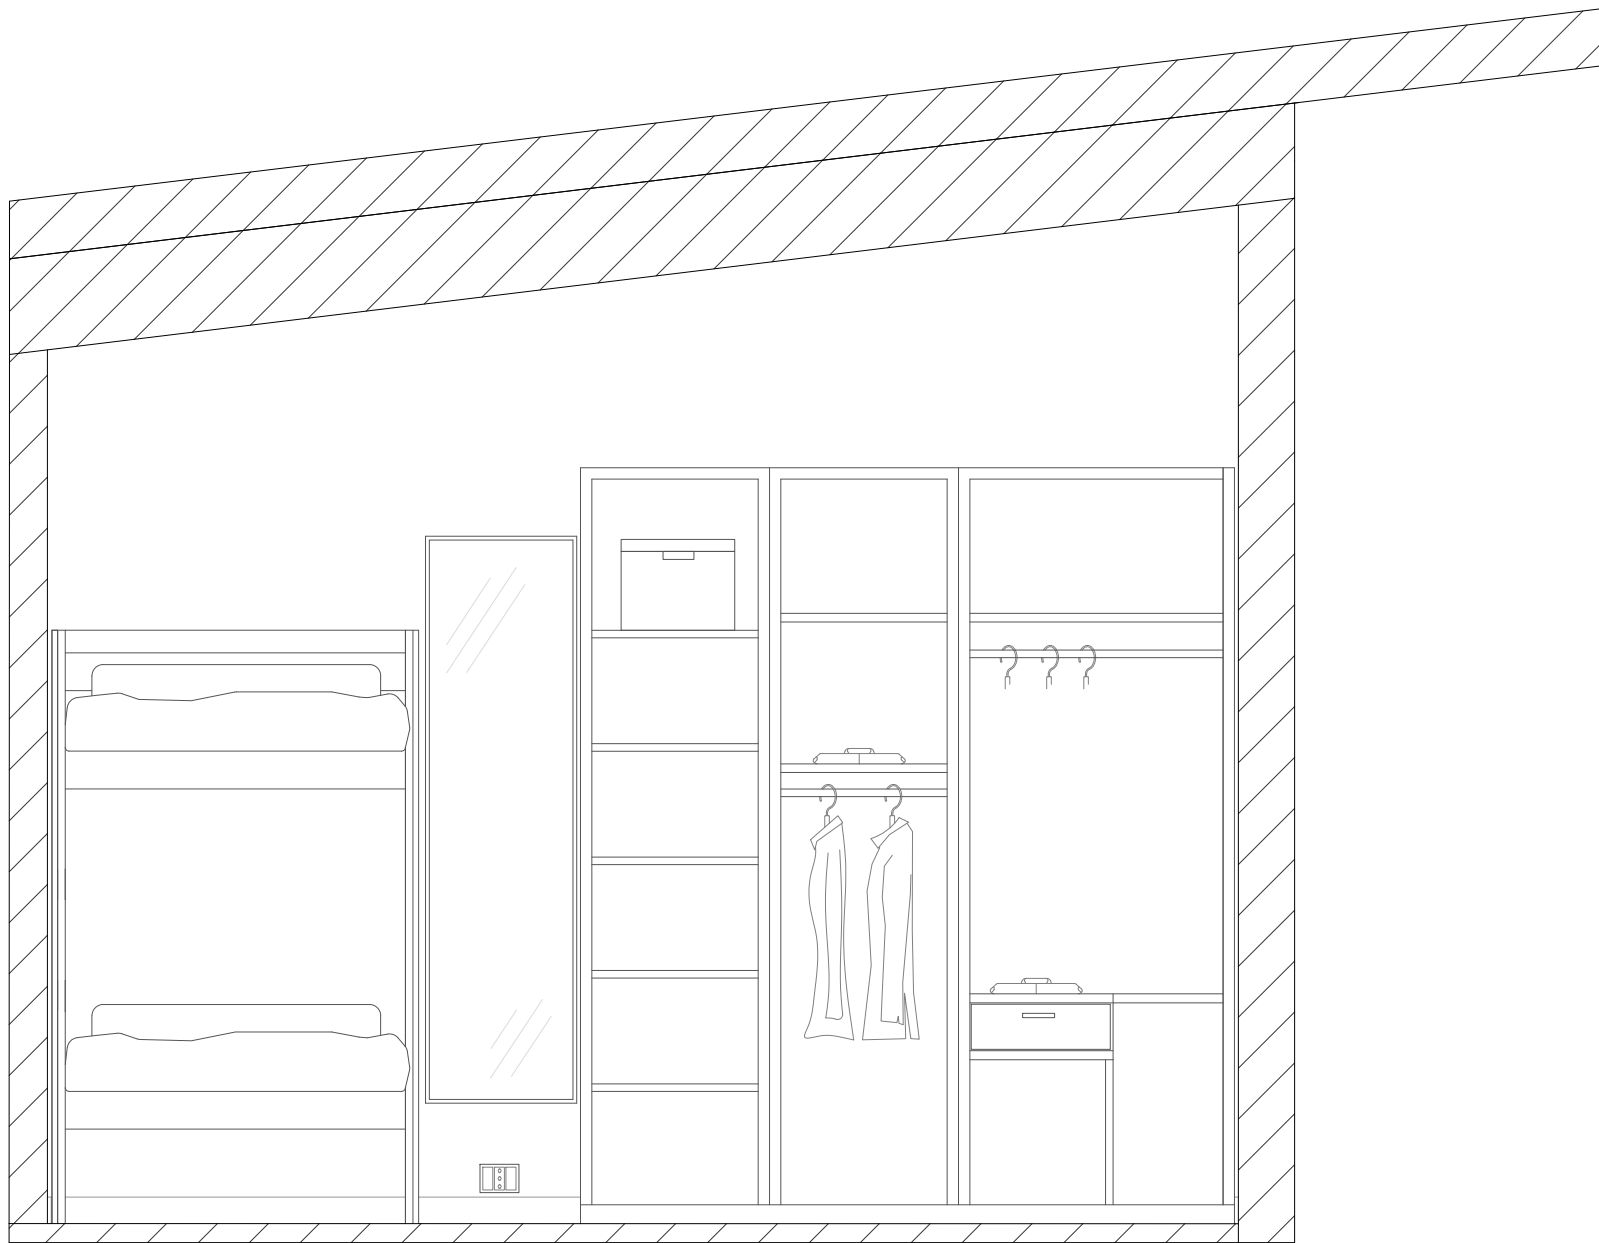

SEZIONE C-C

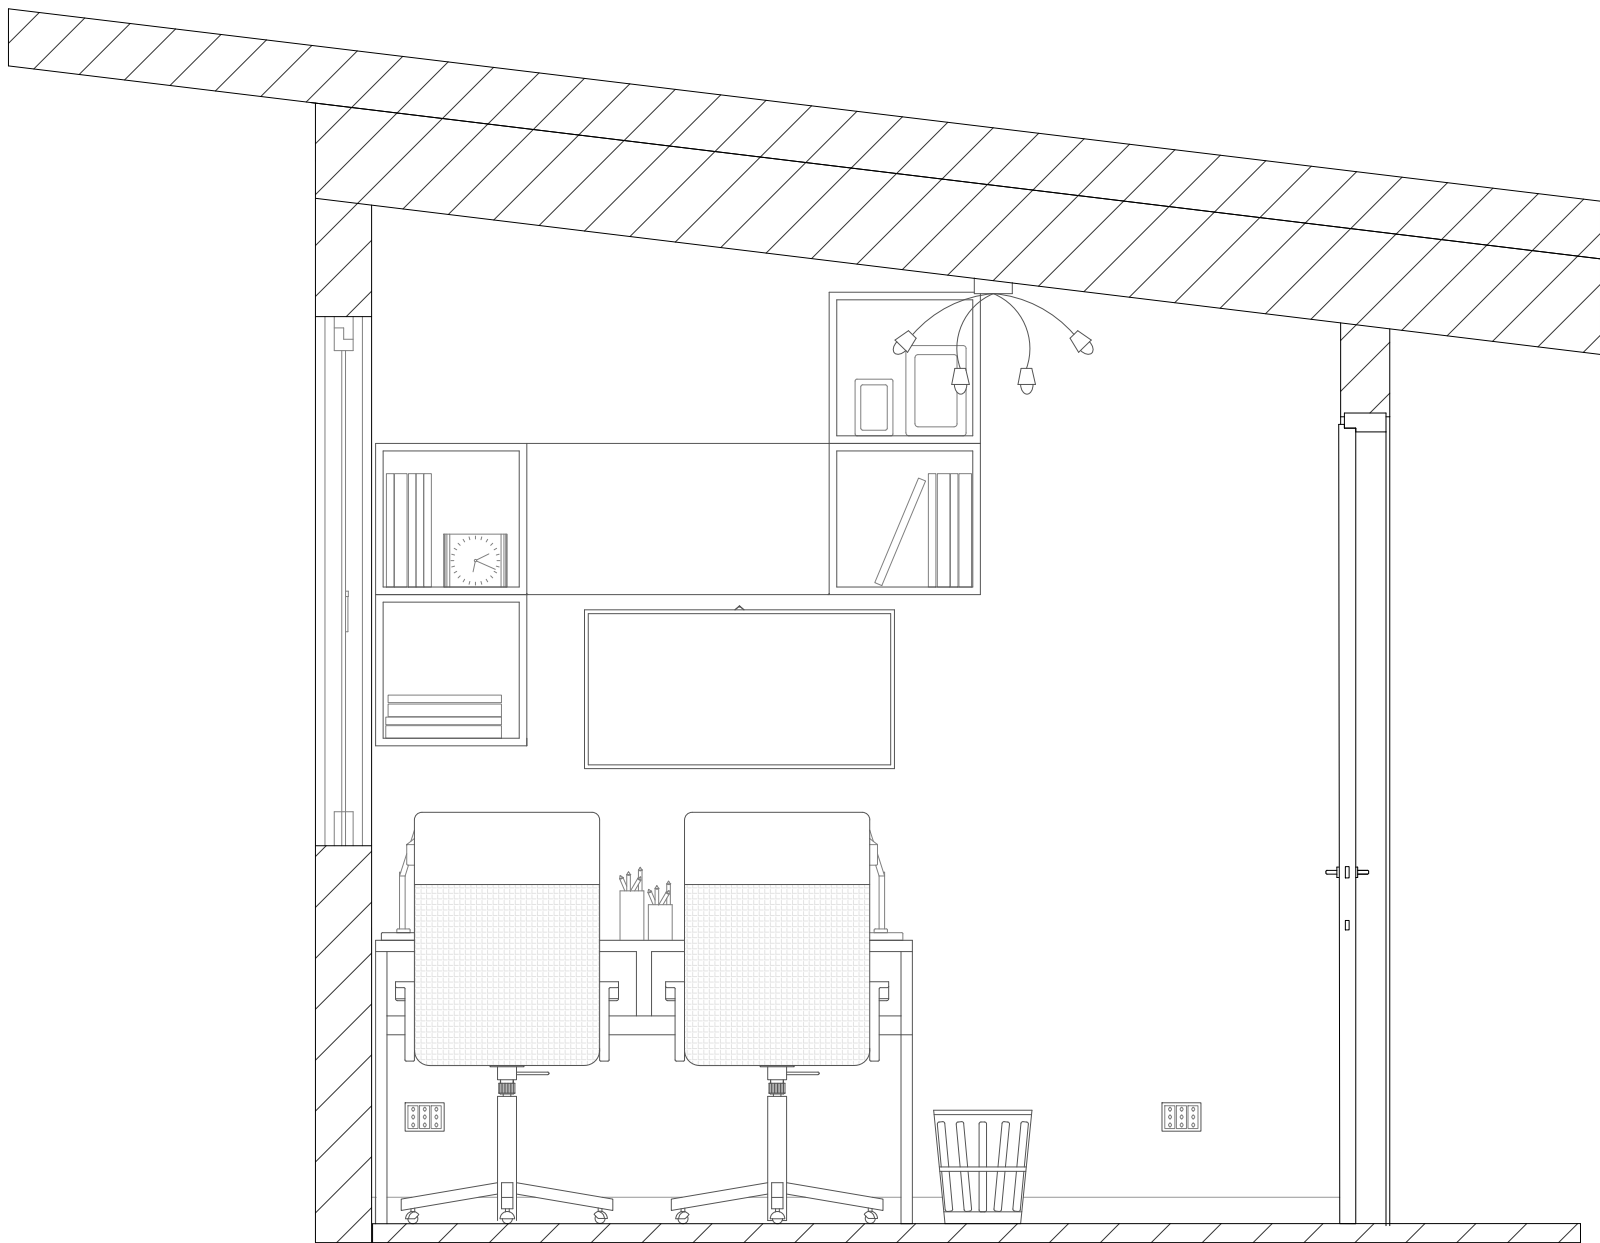

SEZIONE D-D

POLITECNICO DI MILANO  
SCUOLA DEL DESIGN  
C.L. DESIGN DEGLI INTERNI  
PROGETTO:



MO-D\_1\_STUDIO

CORSO:

STRUMENTI E METODI  
DEL PROGETTO

DOCENTE:

MARCO FERRARA

STUDENTI:

STORTI CHIARA

OGGETTO:

SEZIONI

NOTE:

-

NOME FILE:

MO-D\_1\_STUDIO.dwg

VERS

DATA

A

2017.06.13

TAVOLA NO.:

000 DI 999

A403

DATA: 2017/06/13 SCALA: 1:20

REV: A FORMATO: A2

10' 10.5m 1.25m 2.5m