


DIRECTORY: C:\USERS\CHIARA STORTI\DESKTOP\MO-D\_1\_STUDIO\MO-D\_1\_STUDIO.DWG | PLOTTED ON: 12/06/2017 21:36:48 | BY USER: CHIARA STORTI

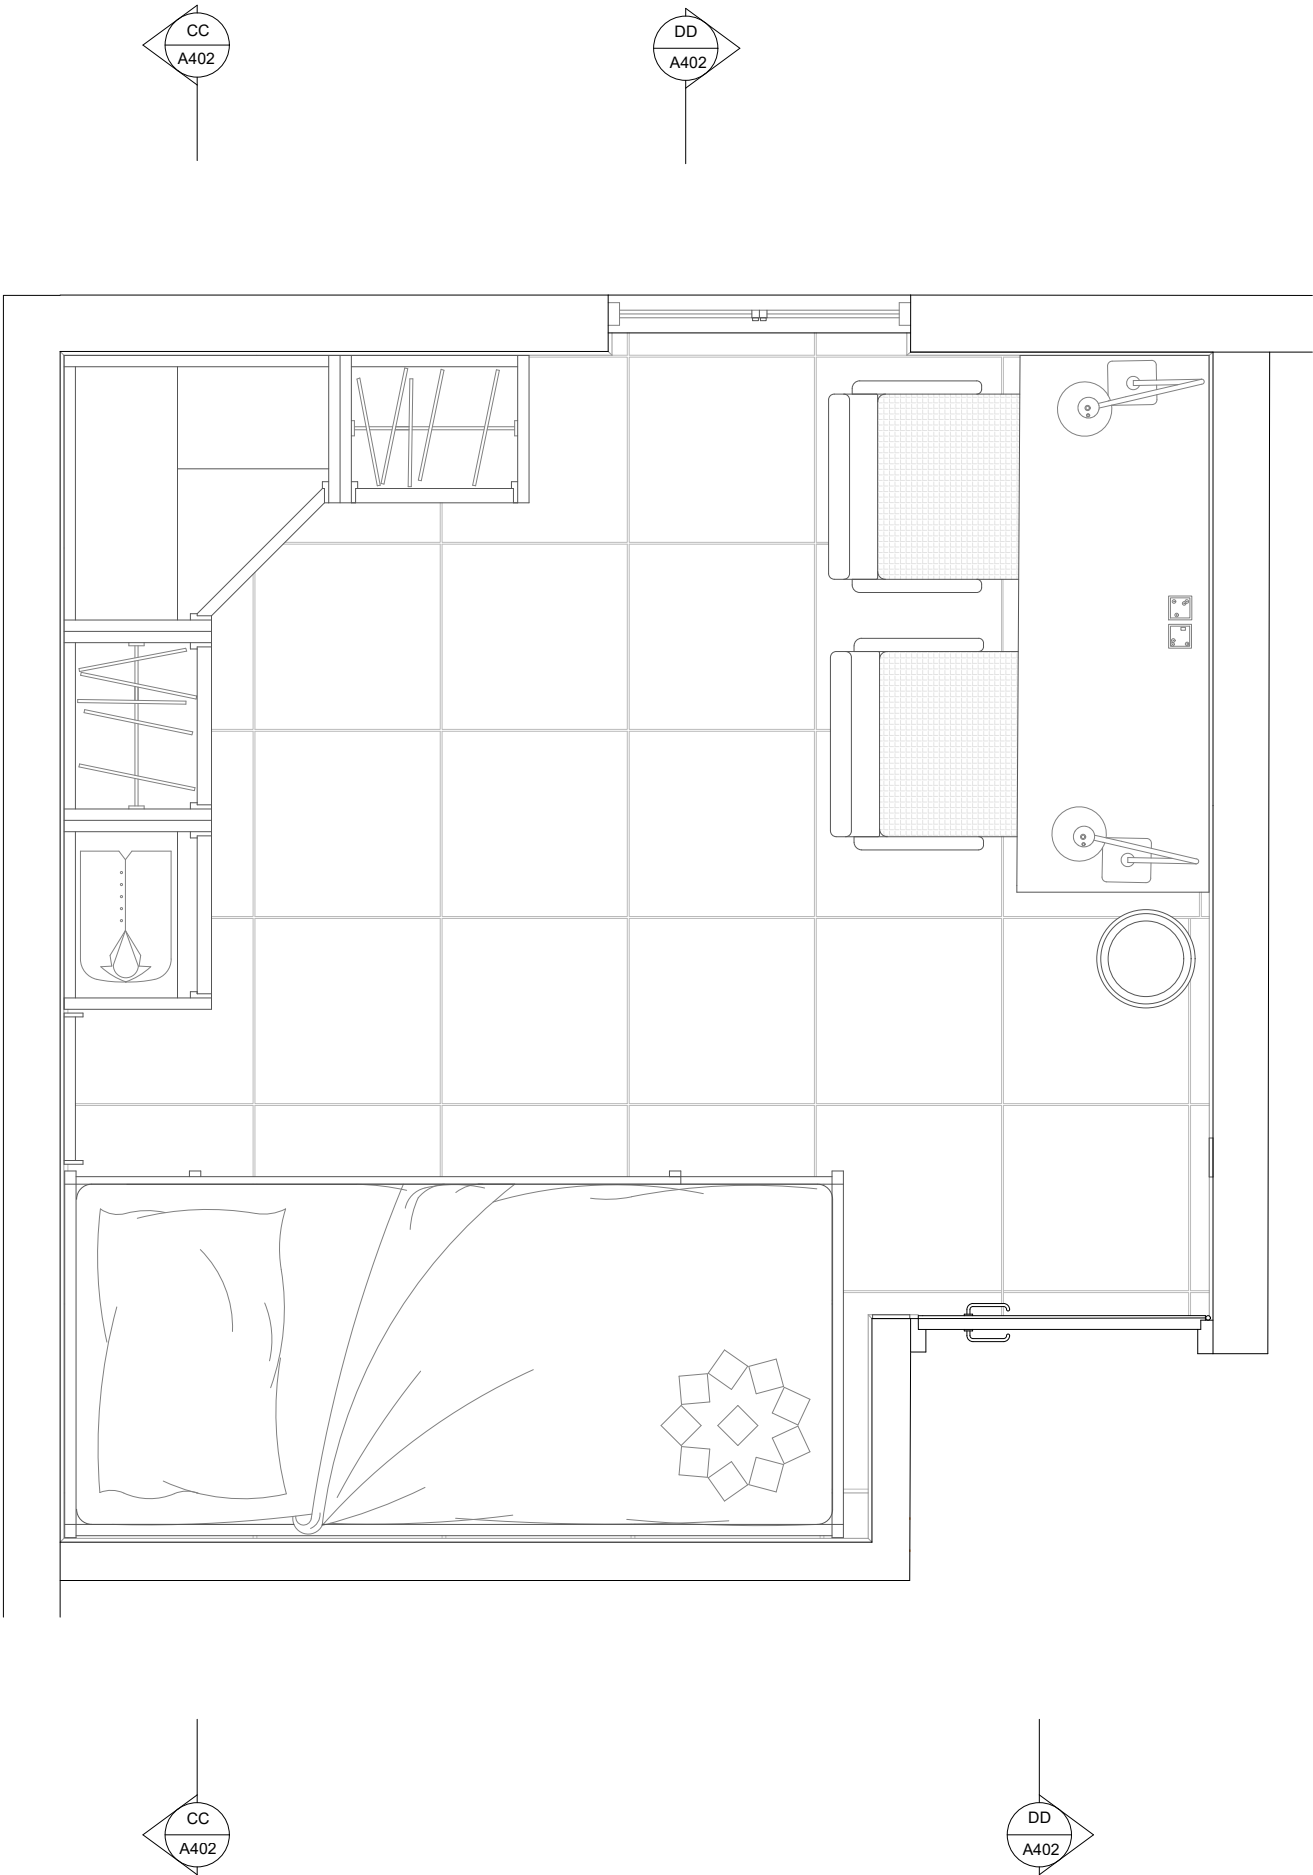

Piastrelle in gres porcellanato Desert Deep 50x50 RT,  
Fap Cermaniche  
Battiscopa Metal Line 89/4, Profilpas  
Letto a castello Mydal 001.024.52, Ikea  
Scrivania Micke 902.143.08, Ikea  
Sedia Renberget 203.394.20, Ikea  
Guardaroba Pax 591.287.42, Ikea  
Lampada da lavoro Arod 301.477.84, Ikea

POLITECNICO DI MILANO  
SCUOLA DEL DESIGN  
C.L. DESIGN DEGLI INTERNI  
PROGETTO:



MO-D\_1\_STUDIO

CORSO:	STRUMENTI E METODI DEL PROGETTO
DOCENTE:	MARCO FERRARA
STUDENTI:	STORTI CHIARA
OGGETTO:	PIANTA
NOTE:	-
NOME FILE:	MO-D_1_STUDIO.dwg
VERS	DATA
A	2017.06.13
TAVOLA NO.:	000 DI 999

A401