


DIRECTORY: C:\USERS\CHIARA STORTI\DESKTOP\MO-D\_1\_STUDIO\MICKE\_902-143-08.DWG | PLOTTED ON: 23/05/2017 09:48:38 | BY USER: CHIARA STORTI

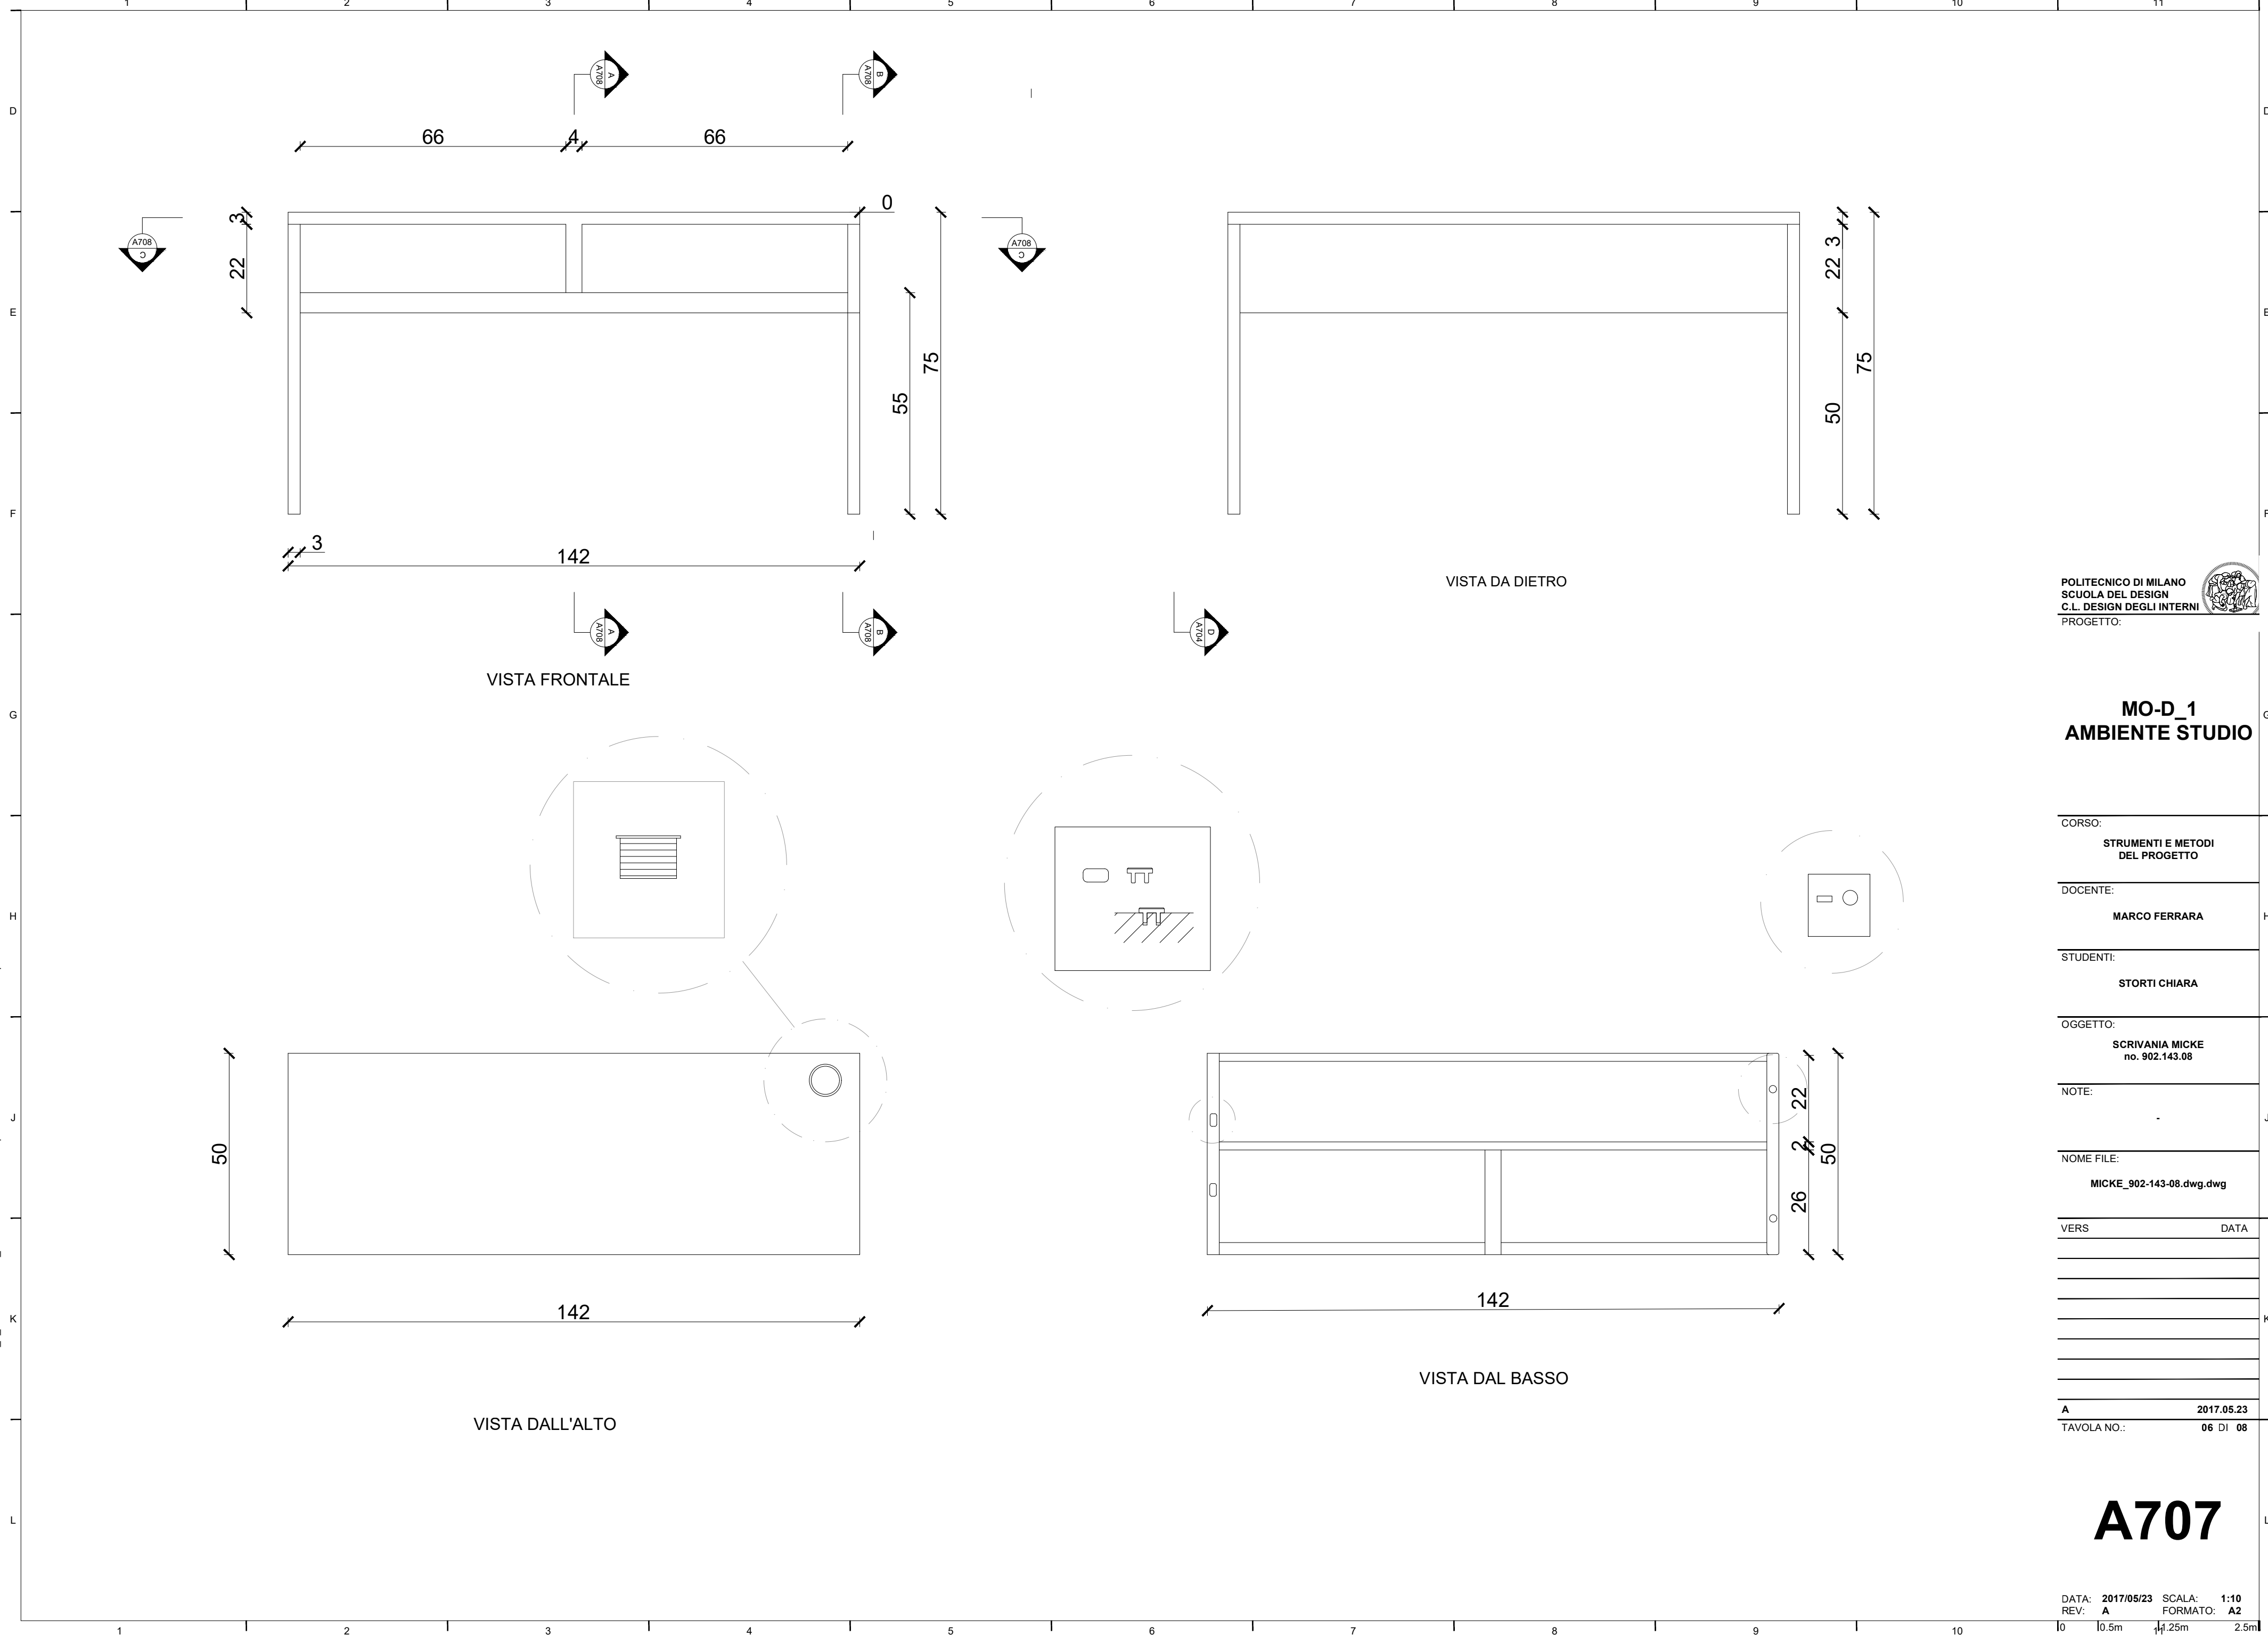

POLITECNICO DI MILANO  
SCUOLA DEL DESIGN  
C.L. DESIGN DEGLI INTERNI  
PROGETTO:



## MO-D\_1 AMBIENTE STUDIO

CORSO:

STRUMENTI E METODI  
DEL PROGETTO

DOCENTE:

MARCO FERRARA

STUDENTI:

STORTI CHIARA

OGGETTO:

SCRIVANIA MICKE  
no. 902.143.08

NOTE:

NOME FILE:

MICKE\_902-143-08.dwg.dwg

VERS

DATA

A 2017.05.23

TAVOLA NO.: 06 DI 08

# A707

DATA: 2017/05/23 SCALA: 1:10  
REV: A FORMATO: A2

10 10.5m 11.25m 2.5m