


DIRECTORY: C:\USERS\CHIARA STORTI\DESKTOP\MO-D_1_STUDIO\MO-D_1_STUDIO.DWG | PLOTTED ON: 12/06/2017 21:36:48 | BY USER: CHIARA STORTI

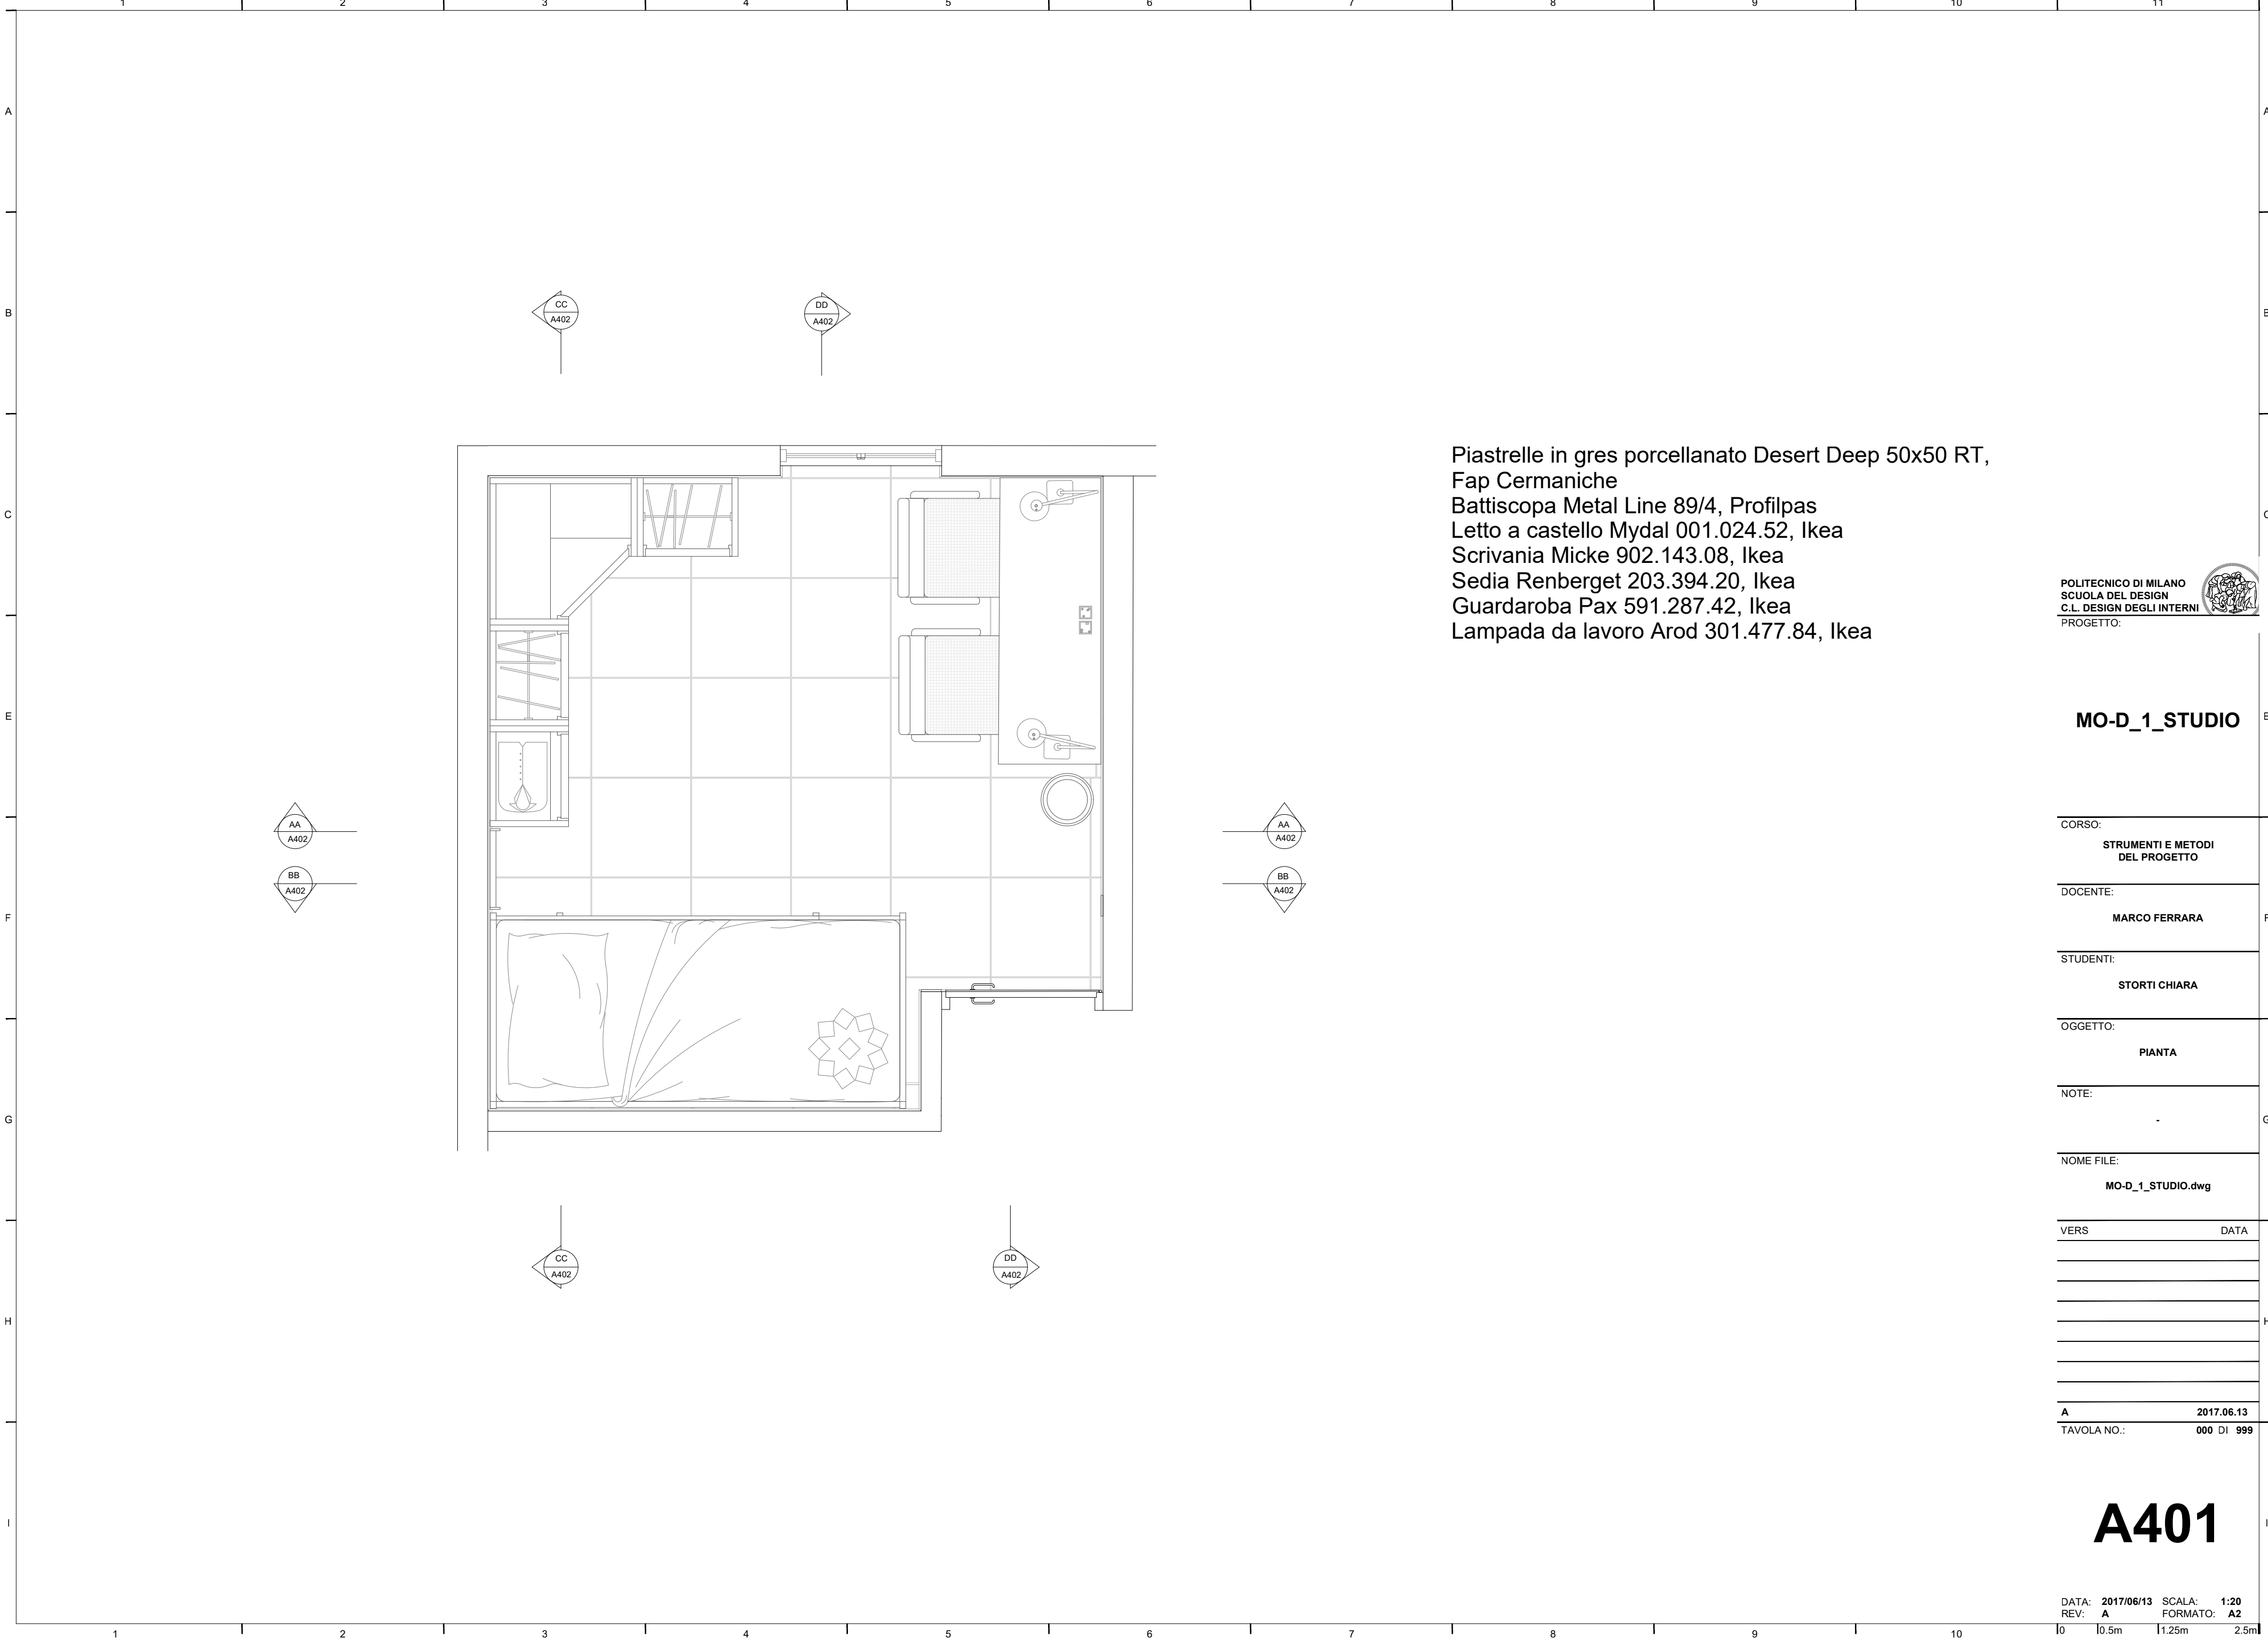

POLITECNICO DI MILANO
SCUOLA DEL DESIGN
C.L. DESIGN DEGLI INTERNI
PROGETTO:



MO-D_1_STUDIO

CORSO:	STRUMENTI E METODI DEL PROGETTO
DOCENTE:	MARCO FERRARA
STUDENTI:	STORTI CHIARA
OGGETTO:	PIANTA
NOTE:	-
NOME FILE:	MO-D_1_STUDIO.dwg
VERS	DATA
A	2017.06.13
TAVOLA NO.:	000 DI 999

A401

